



PLANTA BAIXA
 PAVIMENTAÇÃO C.B.U.Q. – SOBRE CALÇAMENTO
 RUA ALFREDO STEGLISH SOBRINHO A=2.790,00m²
 RUA JOÃO PETER KRONBAUER A=873,00m²

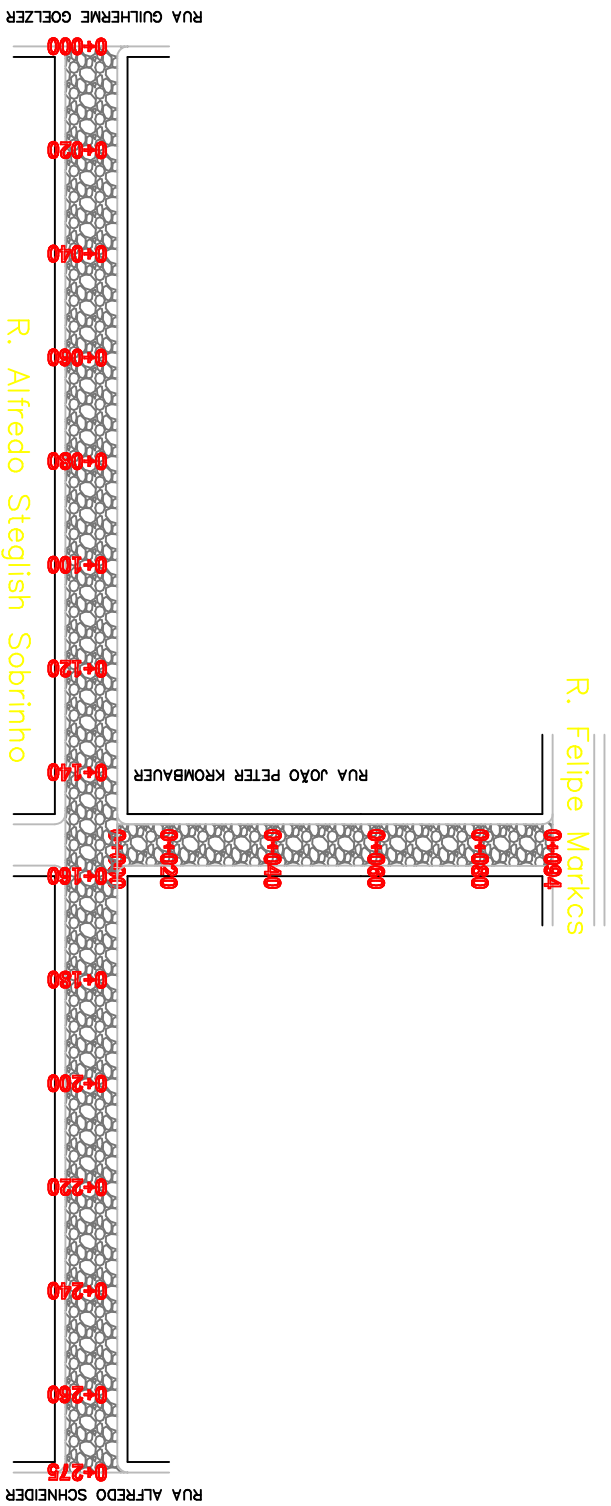

PERFIL TRANSVERSAL
 PAVIMENTAÇÃO C.B.U.Q. – SOBRE CALÇAMENTO EXISTENTE

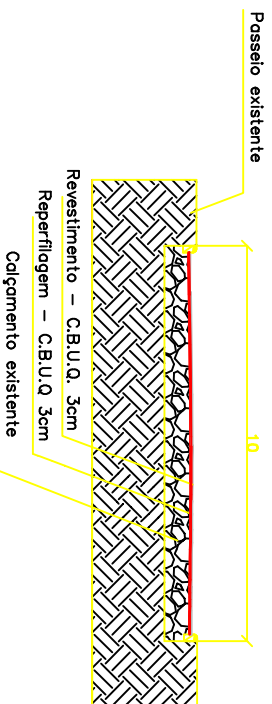

PROJETO DE PAVIMENTAÇÃO

LOCAL: ALFREDO STEGLISH SOBRINHO E JOÃO PETER KRONBAUER
 TRACILHA: ENTRE AS RUAS ALFREDO STEGLISH SOBRINHO E GUILHERME GOELZER
 AREA: A=2790,00x2,790,00 m²
 AREA: A=873,00x1,00=873,00 m²

TIPO: PLANTA BAIXA
 DATA: FEVEREIRO/2022
 REVISÃO: INDICADA
 ESCALA:

PREF. MUNICIPAL

RESP. TÉCNICO

PRONOME: 01 - 05