


PLANTA BAIXA
PAVIMENTAÇÃO C.B.U.O - SOBRE CALÇAMENTO
RUA ALFREDO STEGLISH SOBRINHO A=2.750,00m²
RUA JOÃO PETER KRONBAUER A=752,00m²

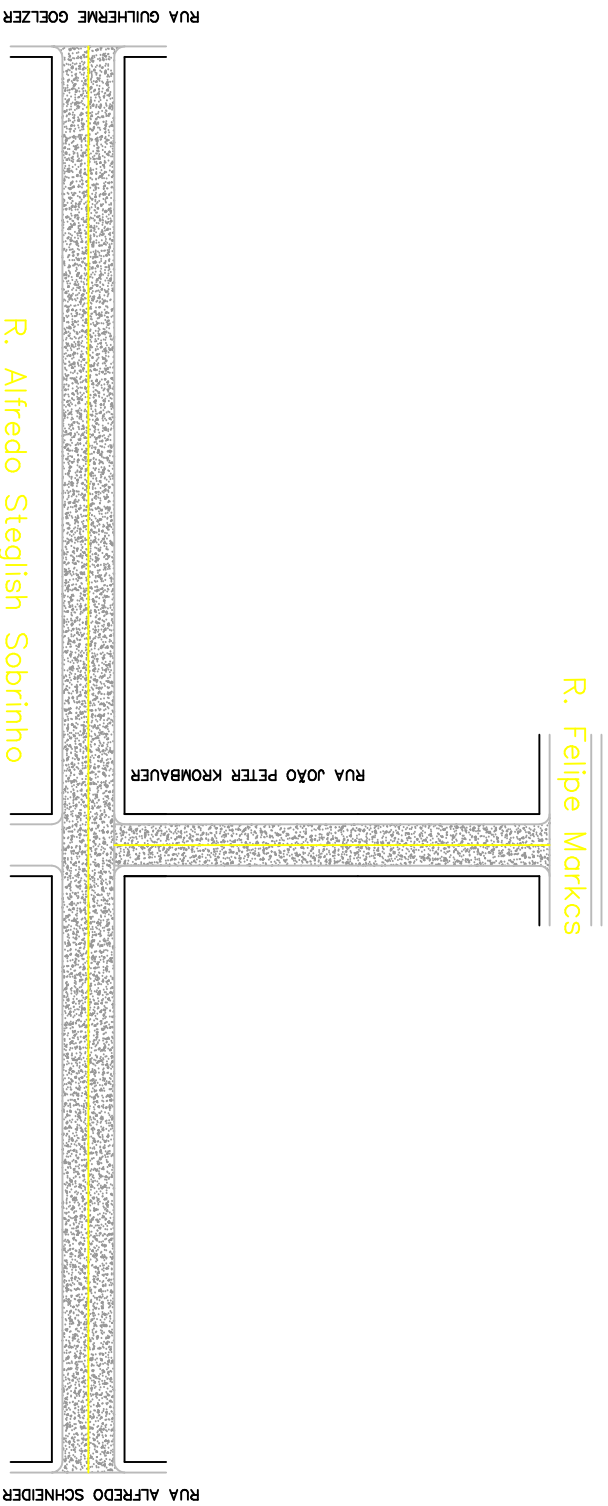

PROJETO DE PAVIMENTAÇÃO

LOCAL: ALFREDO STEGLISH SOBRINHO JOÃO PETER KRONBAUER
TIPOLOGIA: ENTRE AS RUAS ALFREDO SCHNEIDER E GUILHERME GOELZER
ÁREA: A=279,80x10,00=2.798,00 m²
ÁREA: A=67,20x10,00=672,00 m²

PREF. MUNICIPAL

RESP. TÉCNICO

TIPO: **SINALIZAÇÃO**

DATA: FEVEREIRO/2022

REVISÃO: INDICADA

PRONAL: 03 - 05