


PLANTA BAIXA
PAVIMENTAÇÃO C.B.U.O - SOBRE CALÇAMENTO

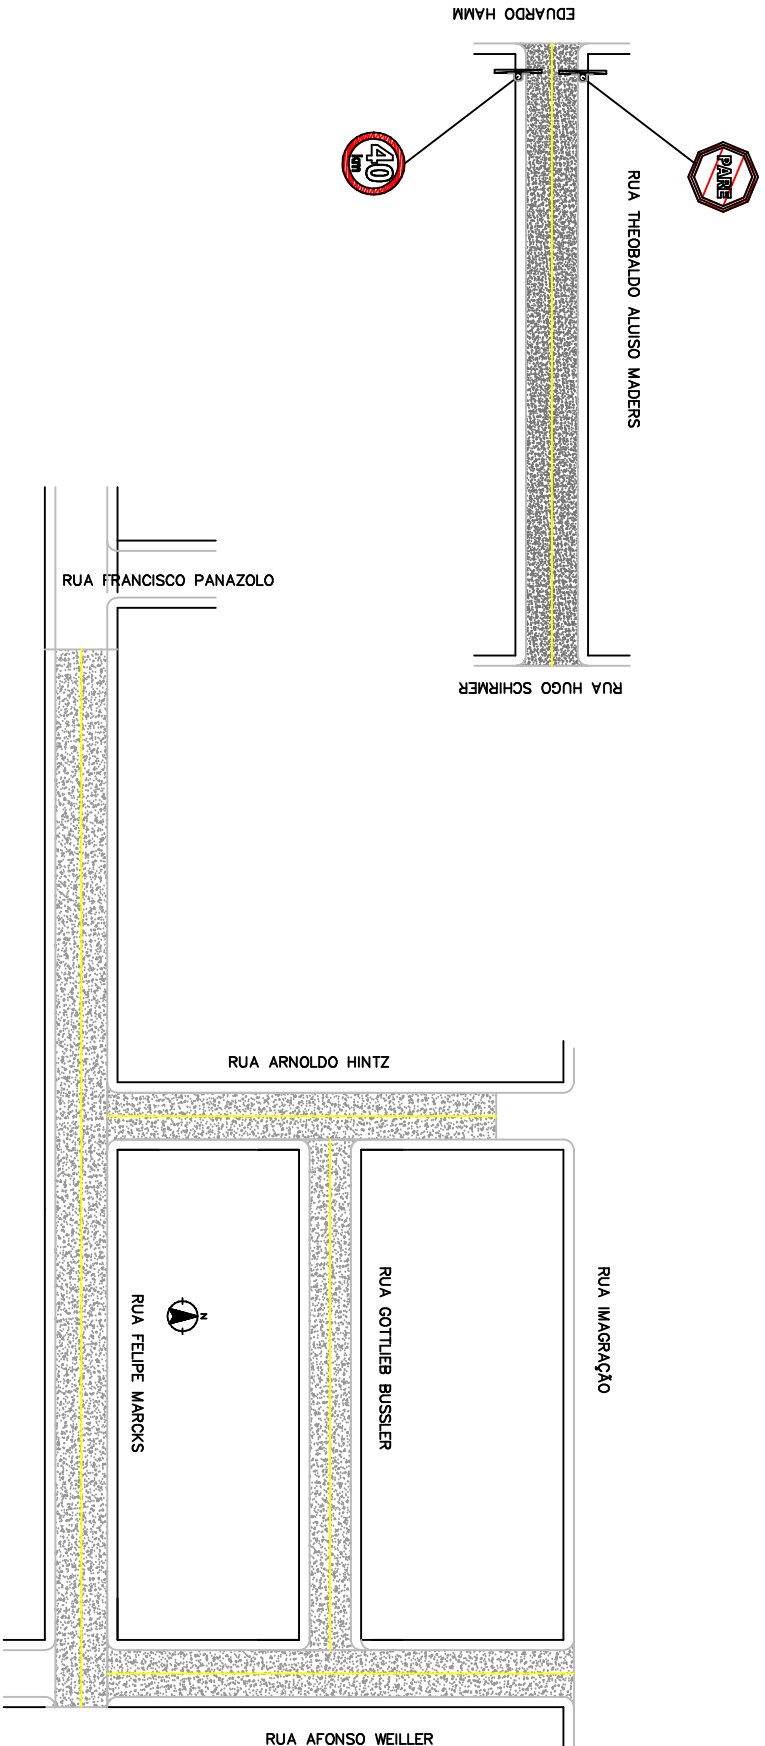

PROJETO DE PAVIMENTAÇÃO

LOCAL: FELIPE MARCOS E OUTRAS E RUA THEOBALDO ALUISSO MADDERS
 TRACTE: ENTRE AS RUAS FRANCISCO PANAZOLO E EDUARDO HAMM E HUGO SCHIRMER
 AREA TOTAL: FELIPE MARCOS E OUTRAS - 4-4.372,00 m²
 RUA THEOBALDO ALUISSO MADDERS - 4-1.571,00 m²

PREF. MUNICIPAL

RESP. TÉCNICO

TIPO: **SINALIZAÇÃO**

DATA: FEVEREIRO/2022

REVISÃO: INDICADA

ESCALA:

PRONAL: **04 - 05**