


SITUAÇÃO/LOCALIZAÇÃO

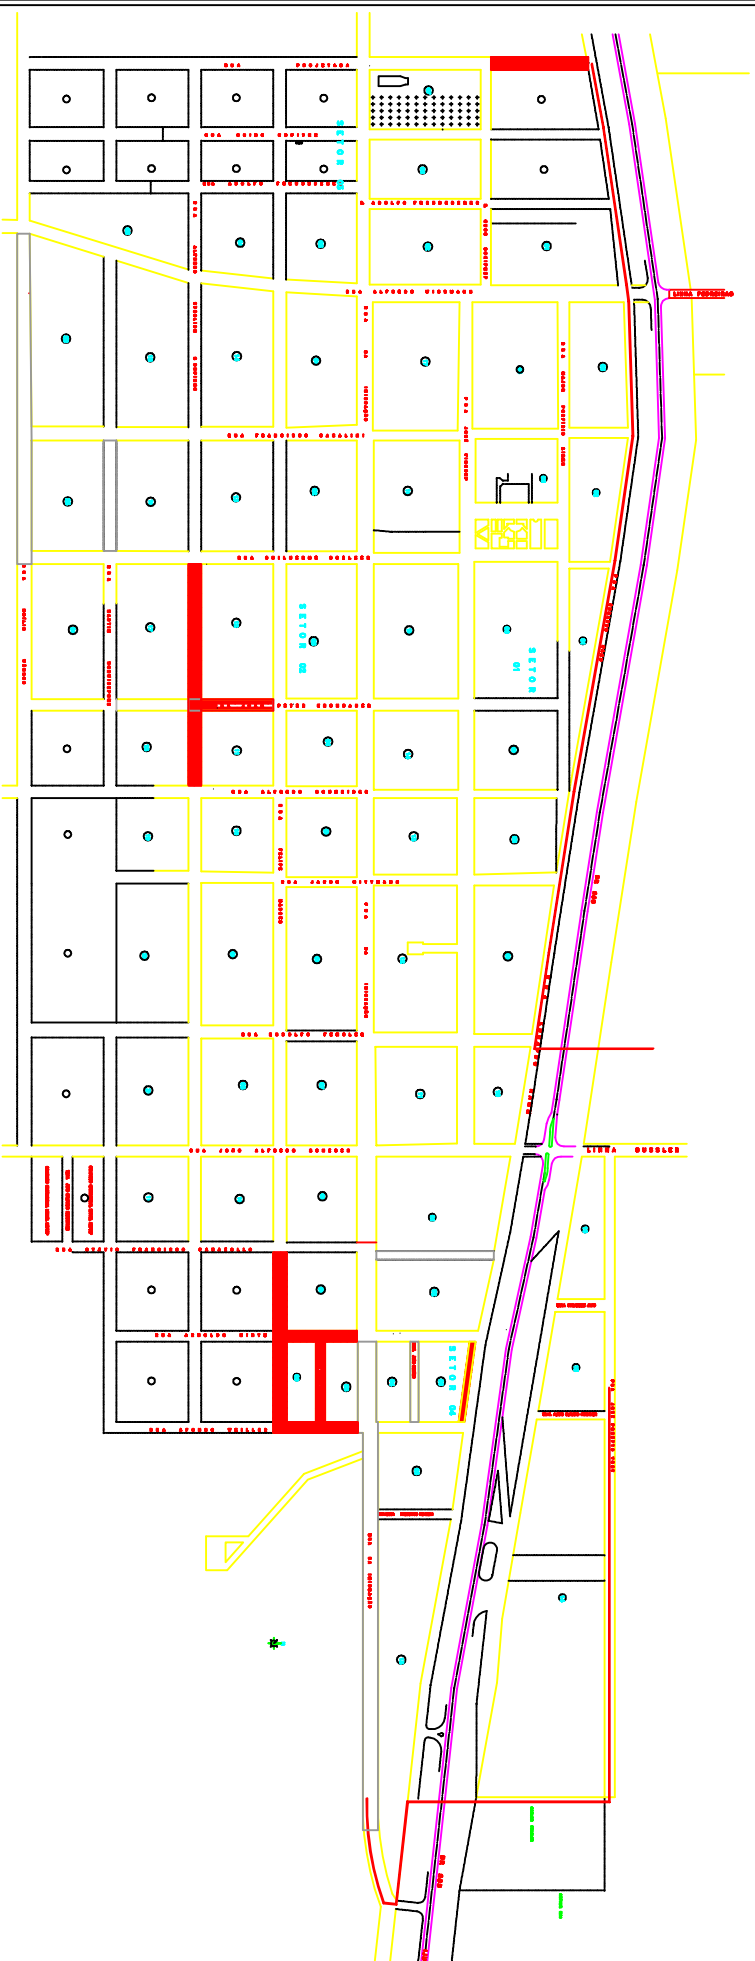

PROJETO DE PAVIMENTAÇÃO

LOCAL: CORONEL BARROS

TIPO: **SITUAÇÃO**

DATA: FEVEREIRO/2022

REVISÃO: INDICADA

ESCALA:

PREF. MUNICIPAL

RESP. TÉCNICO

PRONAL: **05 - 05**