



PLANTA BAIXA  
PAVIMENTAÇÃO C.B.U.Q – SOBRE CALÇAMENTO  
RUA JOSÉ ROBERTO VOGT A=1.664,00m<sup>2</sup>  
TRAV. GUILHERME JUNG A=440,00m<sup>2</sup>  
LINHA BUSSLER A=856,00m<sup>2</sup>

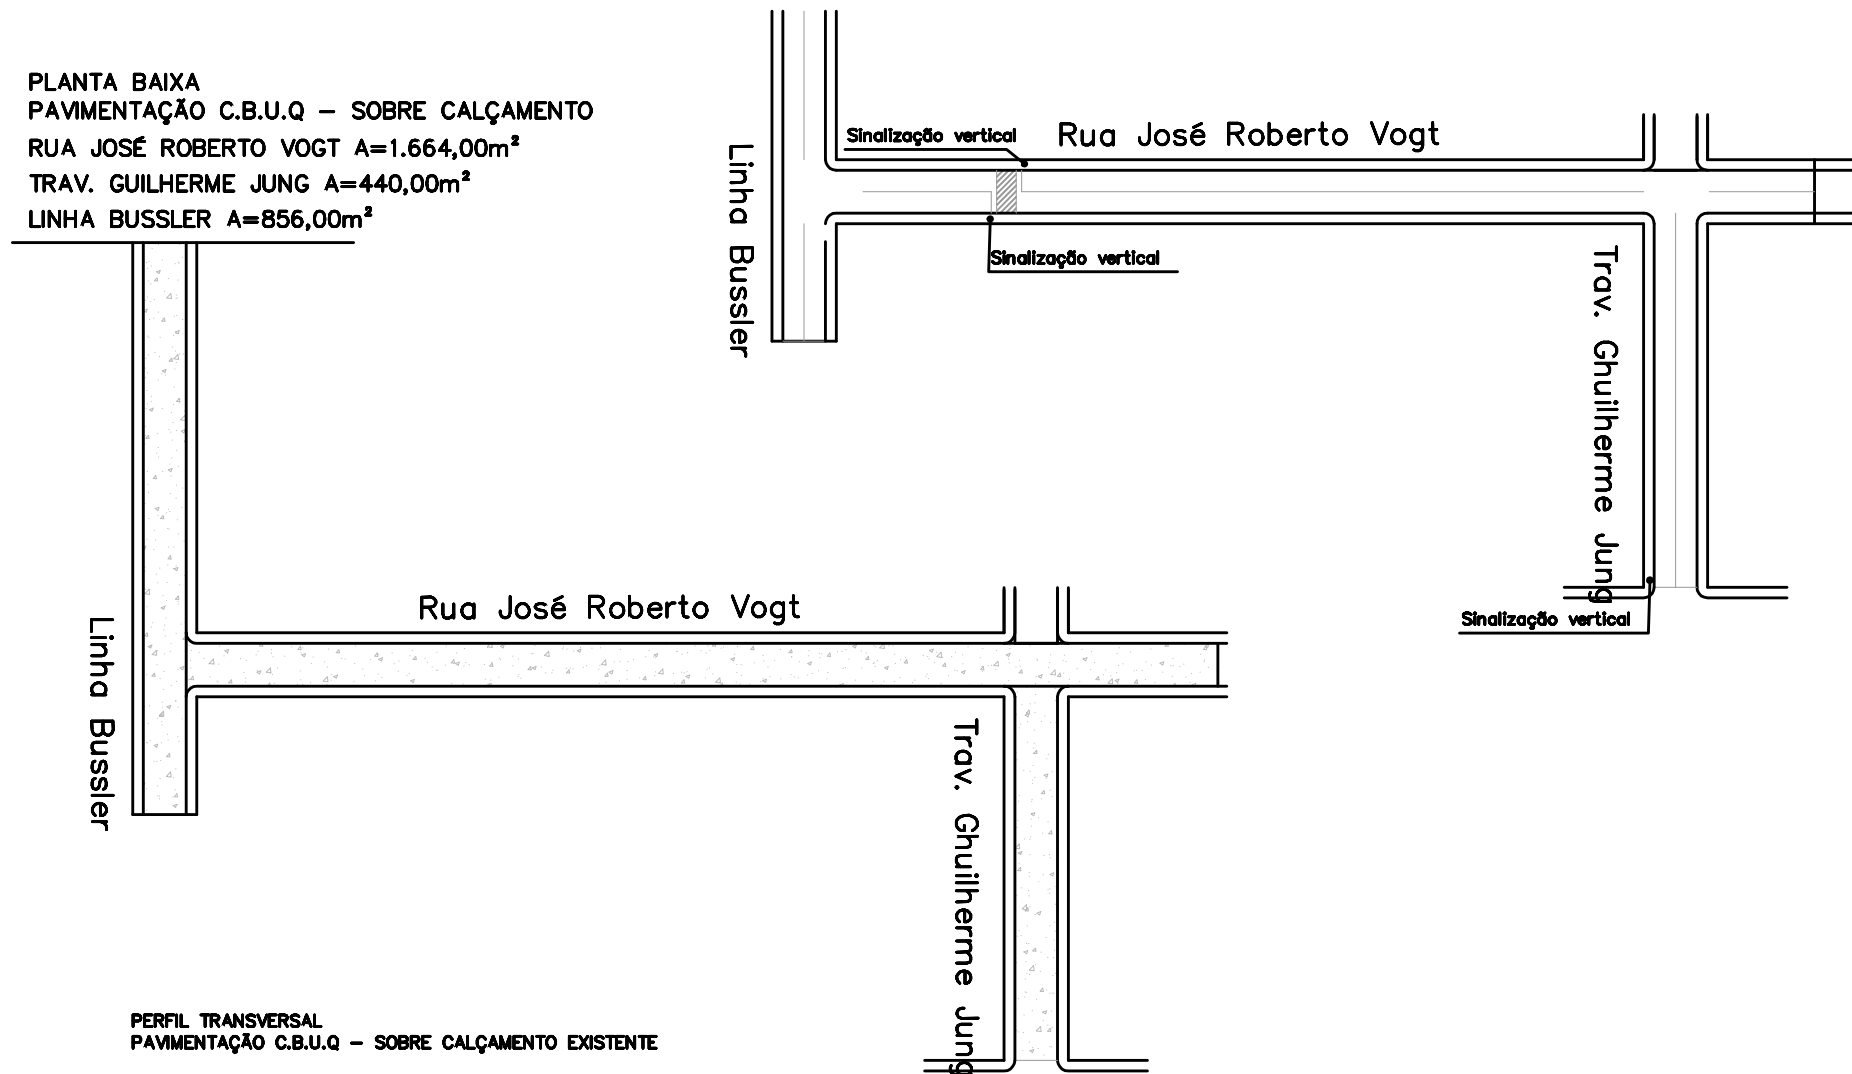

PERFIL TRANSVERSAL  
PAVIMENTAÇÃO C.B.U.Q – SOBRE CALÇAMENTO EXISTENTE

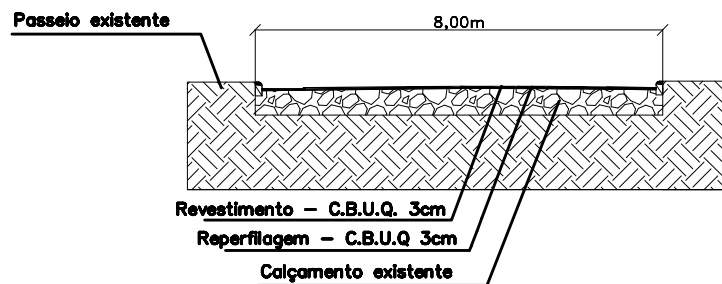

## PROJETO DE PAVIMENTAÇÃO

LOCAL: Rua José Roberto Vogt, Trav. Guilherme Jung e Linha Bussler

ÁREA: A=2.960,00 m<sup>2</sup>

TIPO: PLANTA BAIXA

DATA: JULHO/2022

REVISÃO:

ESCALA: INDICADA

PREF. MUNICIPAL

RESP. TÉCNICO

PRANCHA: 01 - 01