


Planta Baixa
 Rua da Imigração
 Comprimento : 1.039,00m
 Largura : 12,20m
 Área : 12.675,80 m²



**PERFIL LONGITUDINAL
 RUA DA IMIGRAÇÃO**

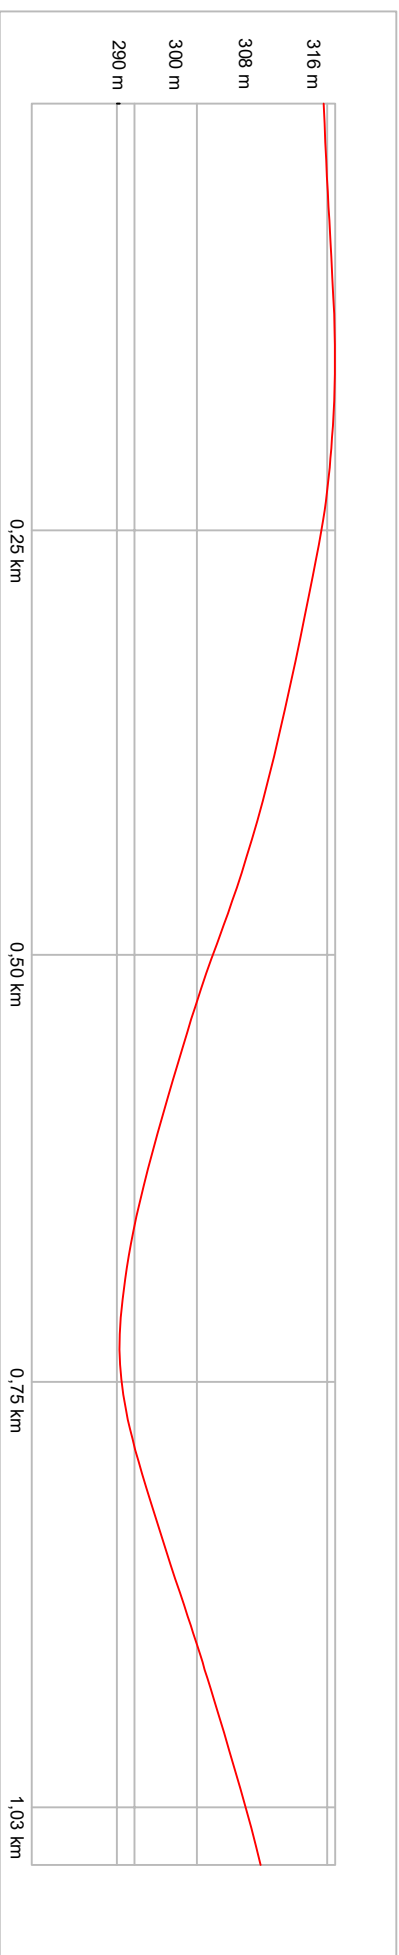

PROJETO DE REVESTIMENTO ASFÁLTICO – CBUQ

LOCAL: RUA DA IMIGRAÇÃO
 TRECHO: ENTRE R. JOÃO ALFREDO SCHERER E A R. ALFREDO WISSMANN
 AREAL TOTAL: 12.675,80m²

TIPO: LOCALIZAÇÃO

DATA: JULHO/2020

PREFEITURA DE CORONEL BARROS – RS

PROJETO:

EDISON OSVALDO ARNT
 PREFEITO MUNICIPAL

CARLOS ALBERTO SIMÕES PARES VANHIS
 ENG. CIVIL – CREA RS 046.040

PRANCHA: 02 – 09