


PERFIL TRANSVERSAL  
RUA DA IMIGRAÇÃO

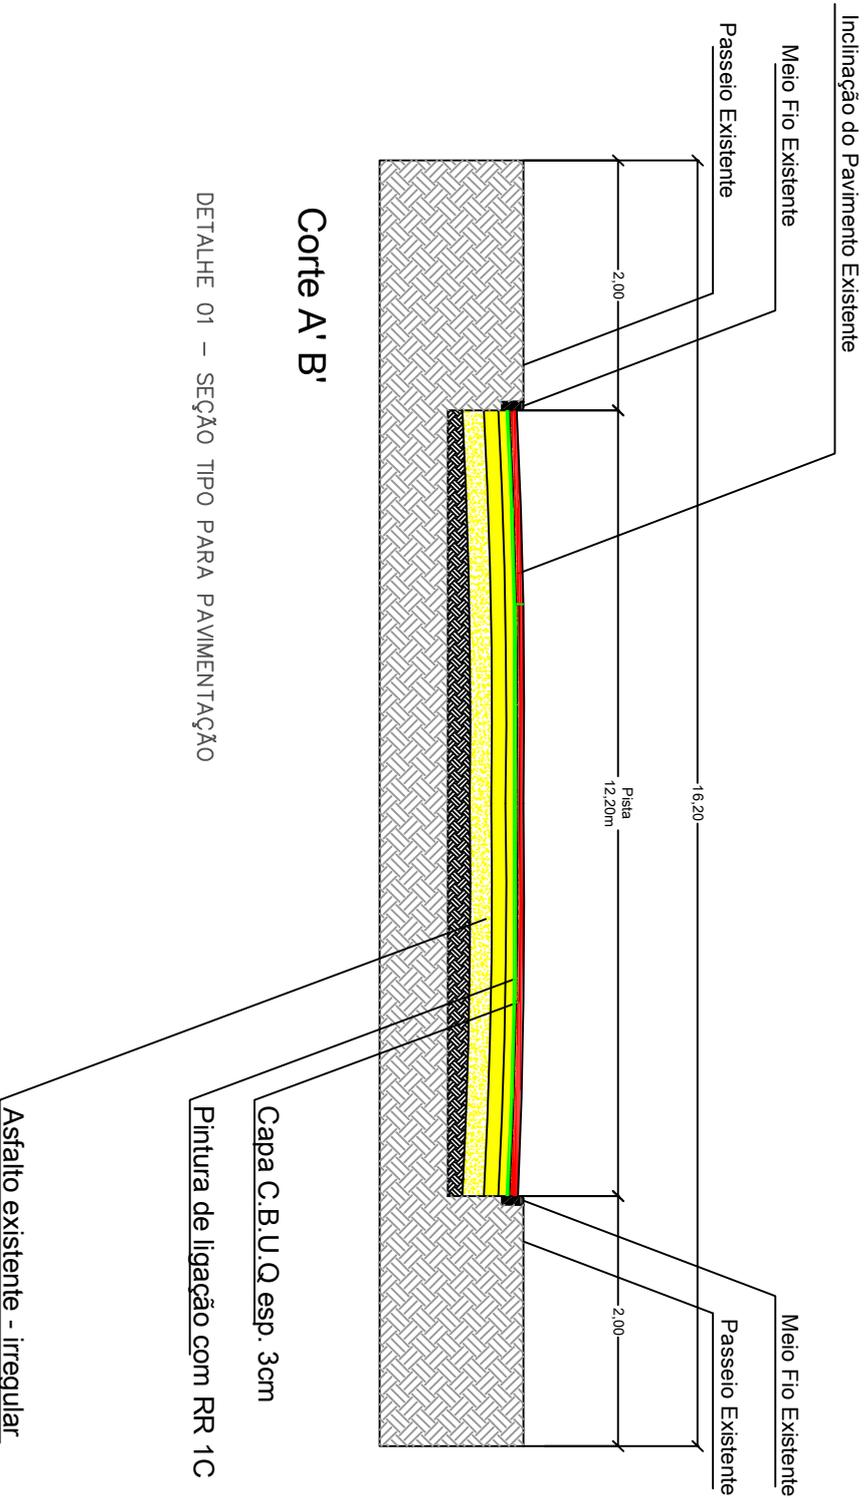

PROJETO DE REVESTIMENTO ASFÁLTICO – CBUQ

LOCAL: RUA DA IMIGRAÇÃO  
TRECHO: ENTRE R. JOÃO ALFREDO SCHERER E A R. ALFREDO WISSMANN  
AREAL TOTAL: 12.675,80m<sup>2</sup>

TIPO: **CORTE**

DATA: JULHO/2020

PREFEITURA DE CORONEL BARROS – RS

PROJETO:

EDISON OSVALDO ARNT  
PREFEITO MUNICIPAL

CARLOS ALBERTO SIMÕES PARES WAWHS  
ENGRº CIVIL – CREA RS 048.040

PRANCHA: **08 – 09**